



DI Kraner ZT GmbH
Staatlich befugter und beeideter
Ingenieurkonsulent für Kulturtechnik
und Wasserwirtschaft


Marktgemeinde Harmannsdorf
Kirchengasse 5
2111 Harmannsdorf
Tel. : 02264/7500, Fax. : DW16

Fahrradstraße, Gemischter Geh- u. Radweg
BA 01
Antrag auf Förderung einer Radverkehrsanlage

ÜBERSICHTSKARTE

Wien, am 03.06.2024

Maßstab	Größe	Einlagezahl	Geschäftszahl
1 : 25000	0.12m ²	2	961 - 2023

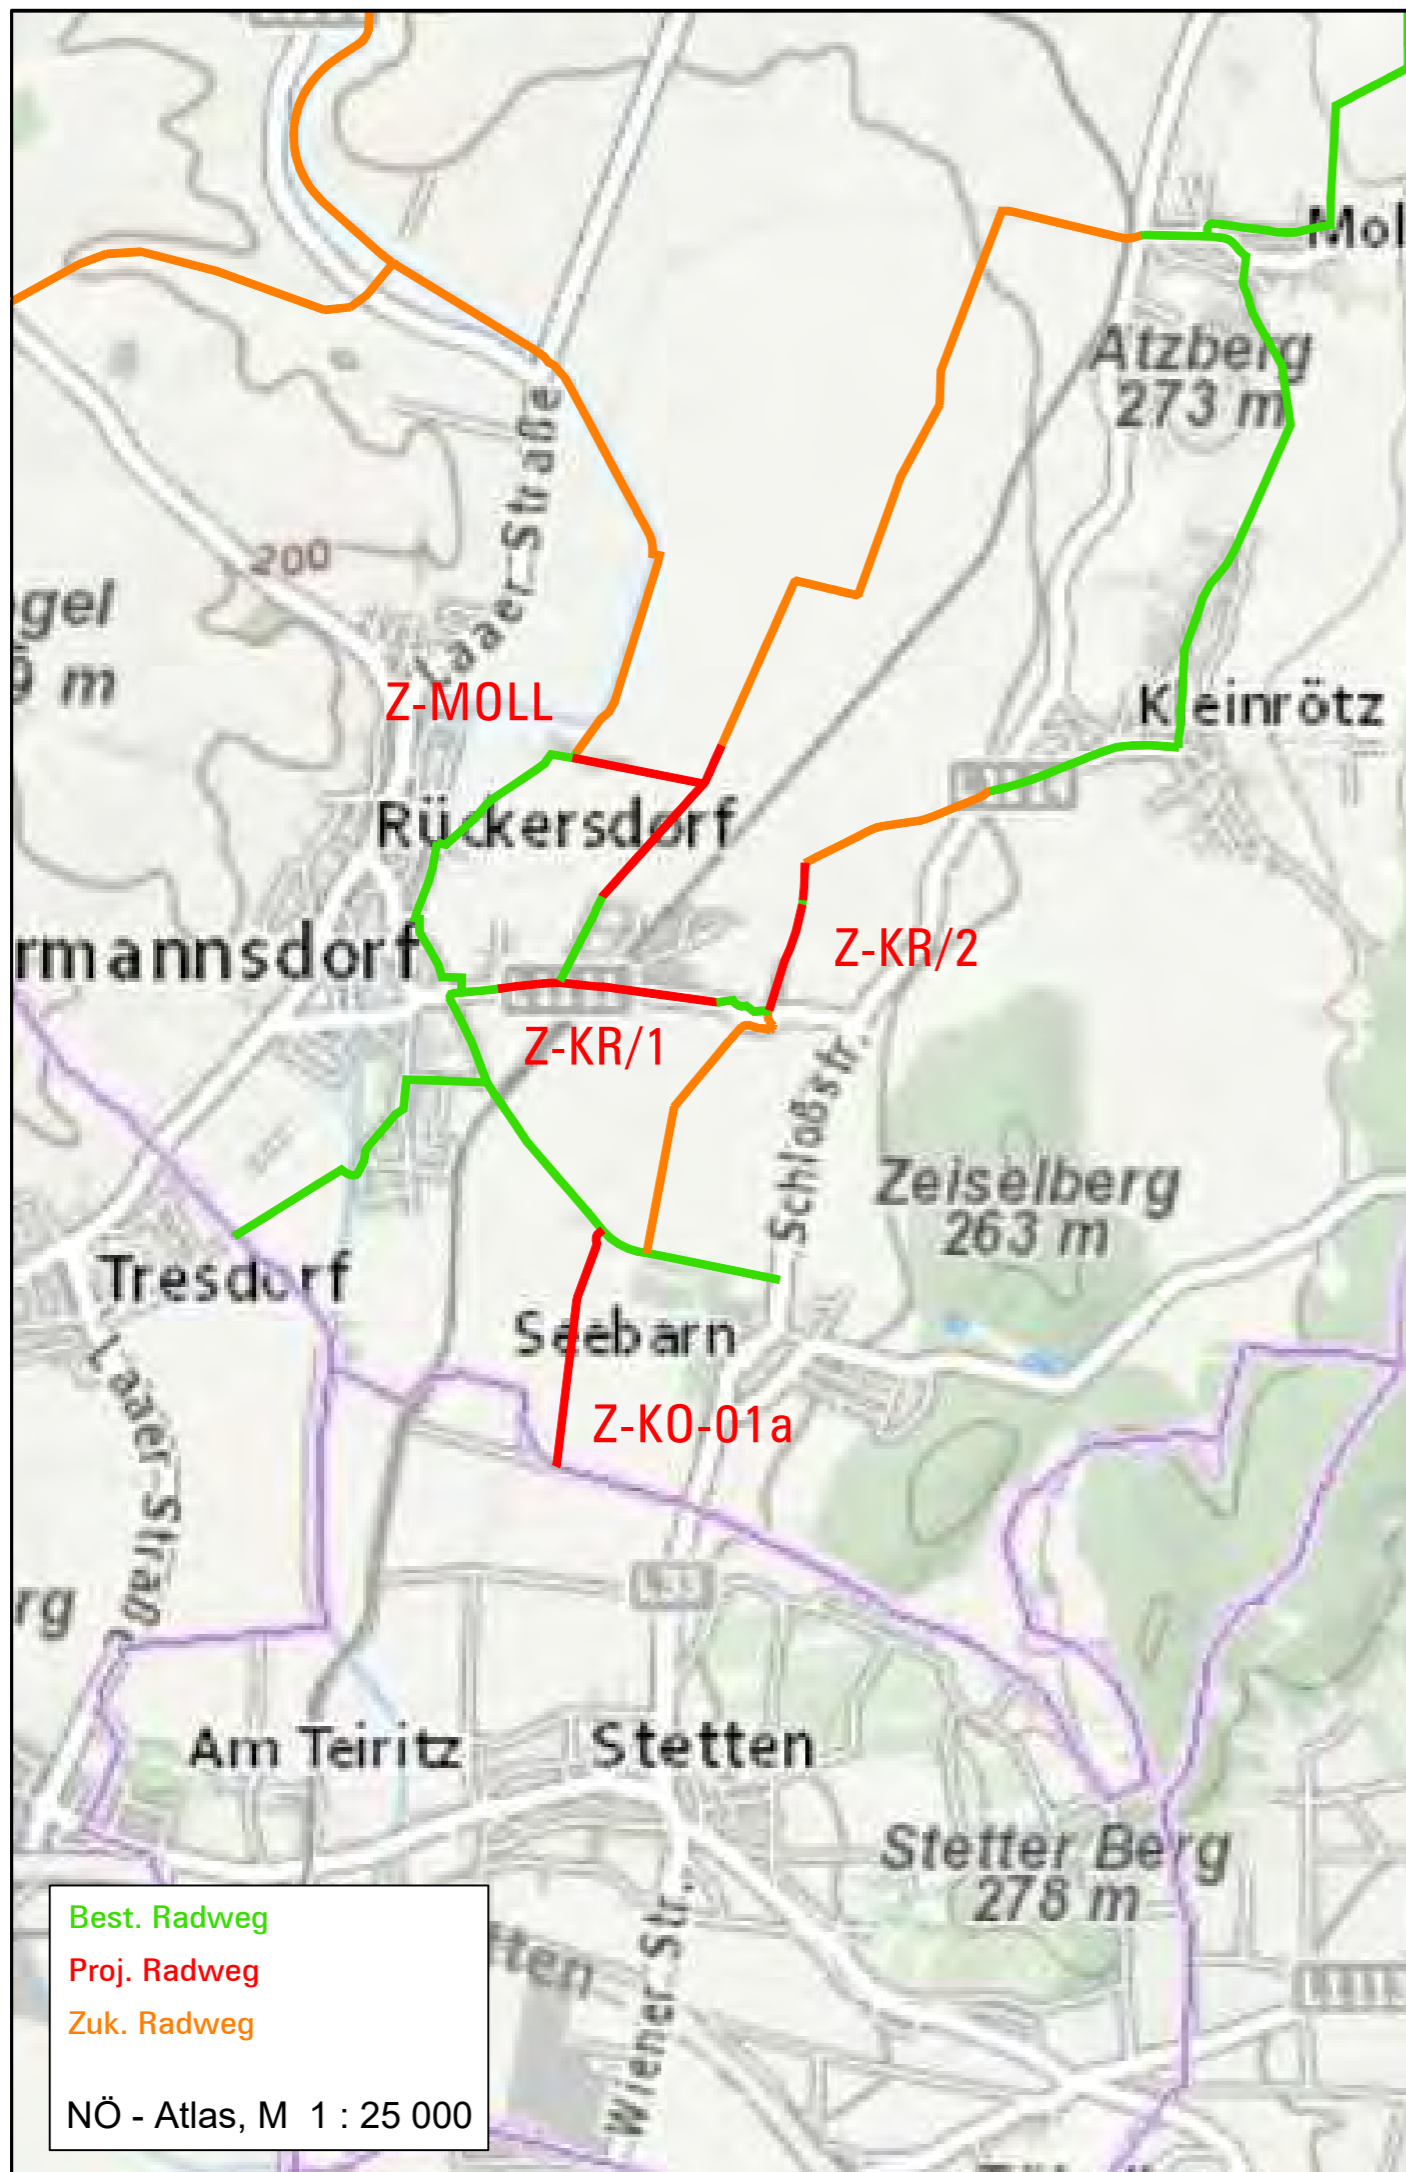

Best. Radweg
Proj. Radweg
Zuk. Radweg

NÖ - Atlas, M 1 : 25 000