



REGELPROFIL 1
km 0.797 - km 1.107

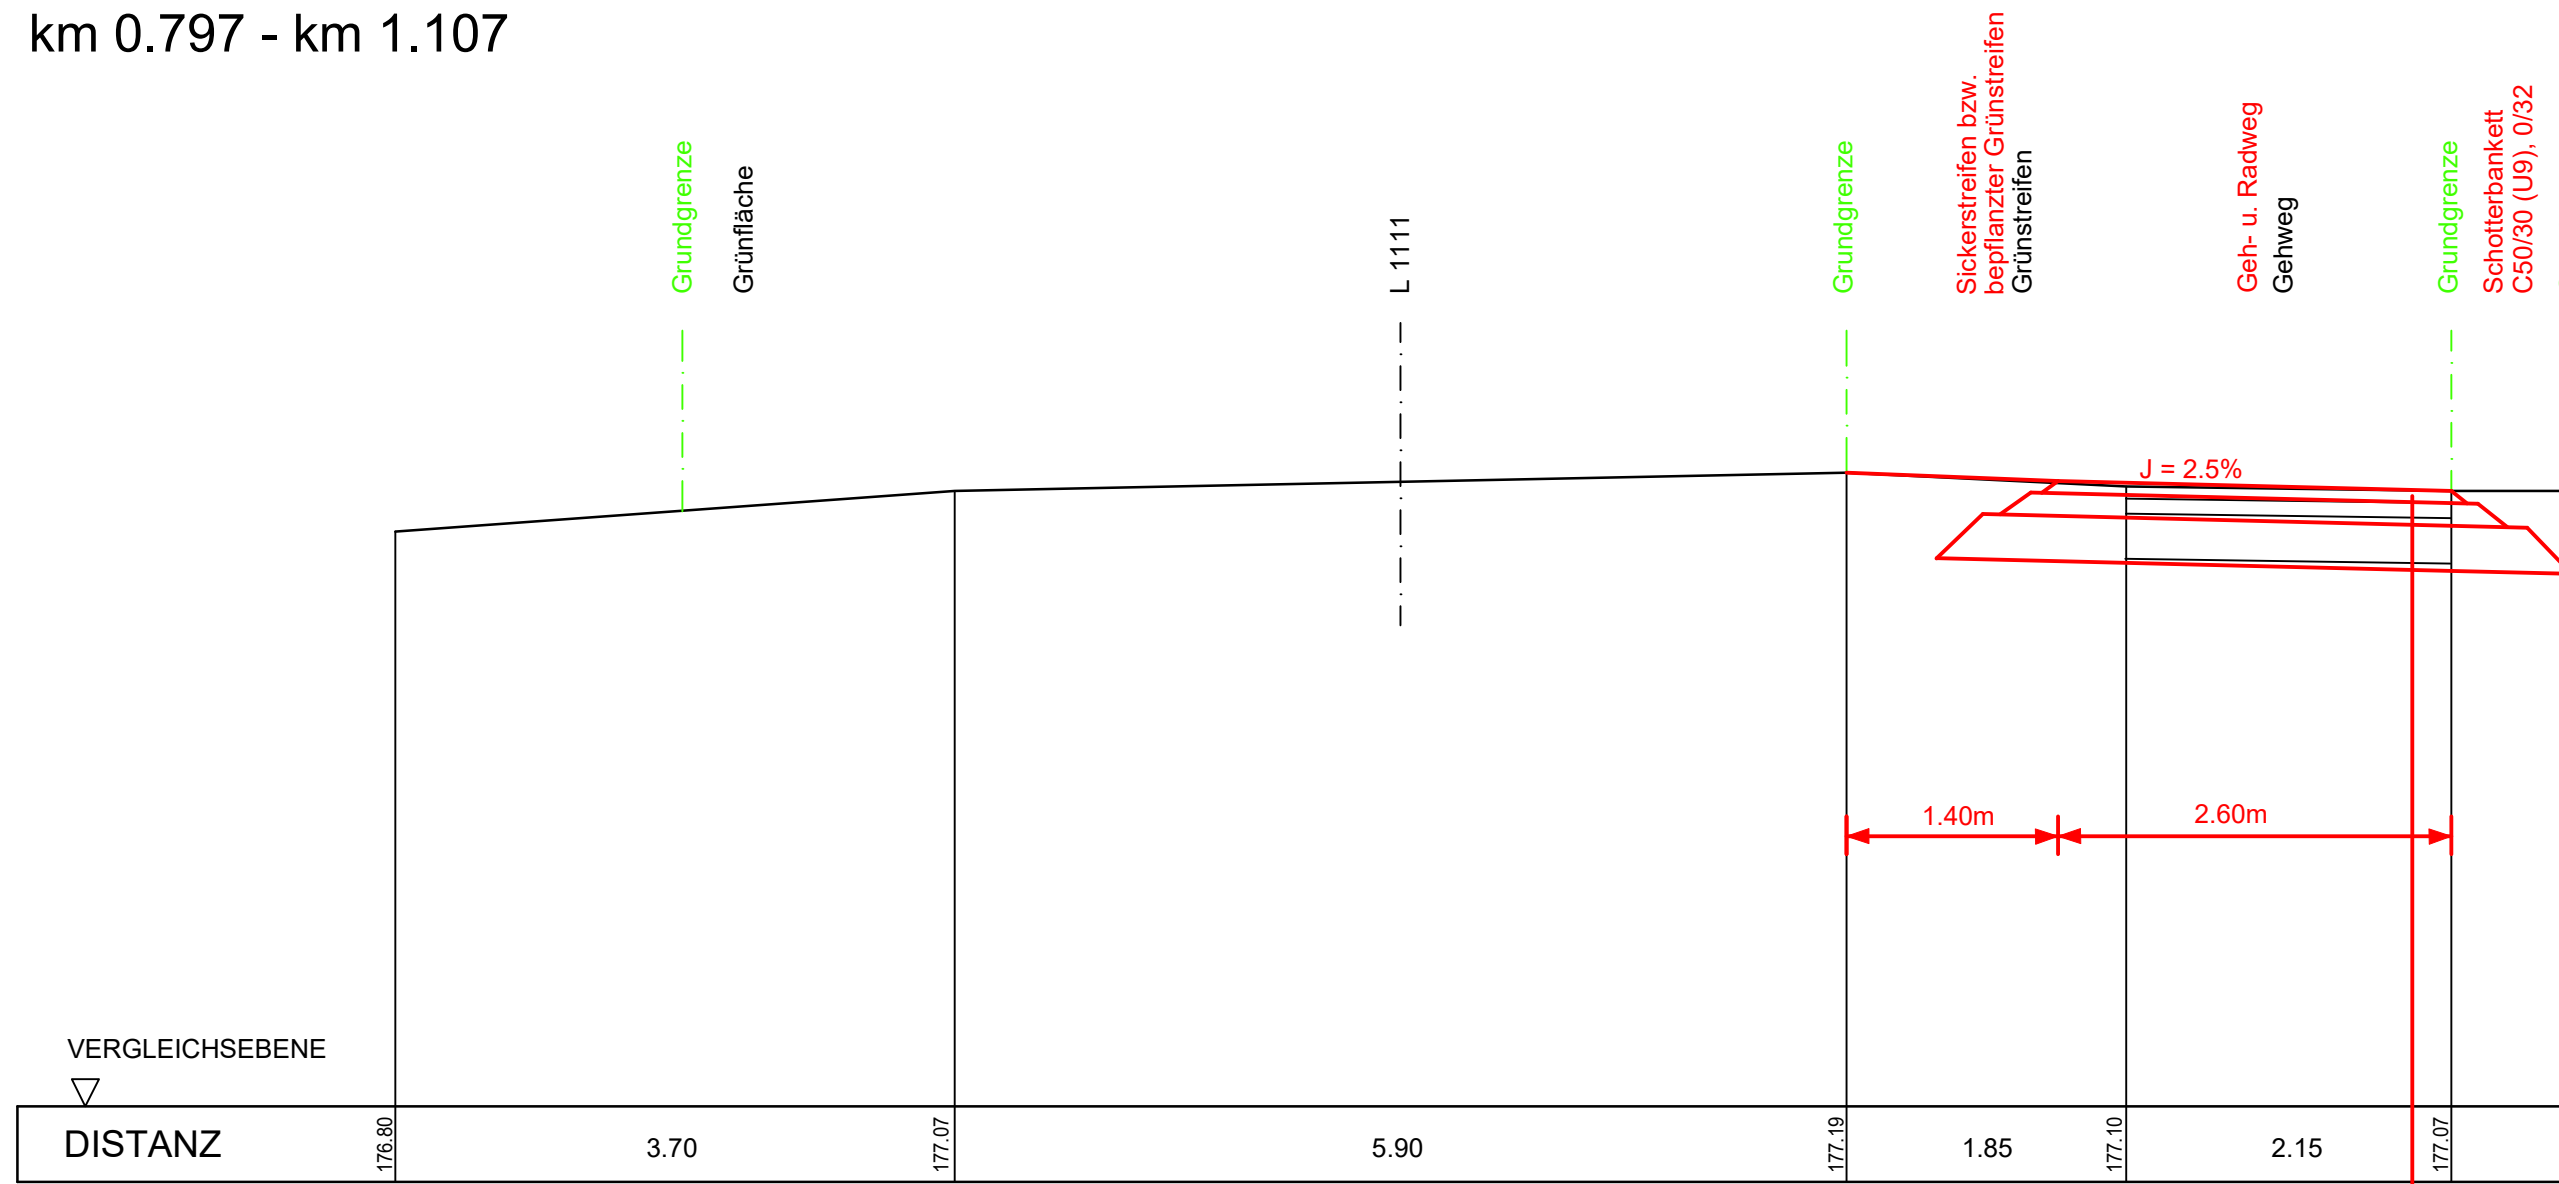

Aufbau: 8 cm AC16 deck, 70/100, A5, G7, PSV44, Ka18
15 cm ungeb. obere TS RAI 0/32
30 cm ungeb. untere TS, U8 Recycl. 0/63
anstehender Boden

REGELPROFIL 2
km 1.183 - km 1.563

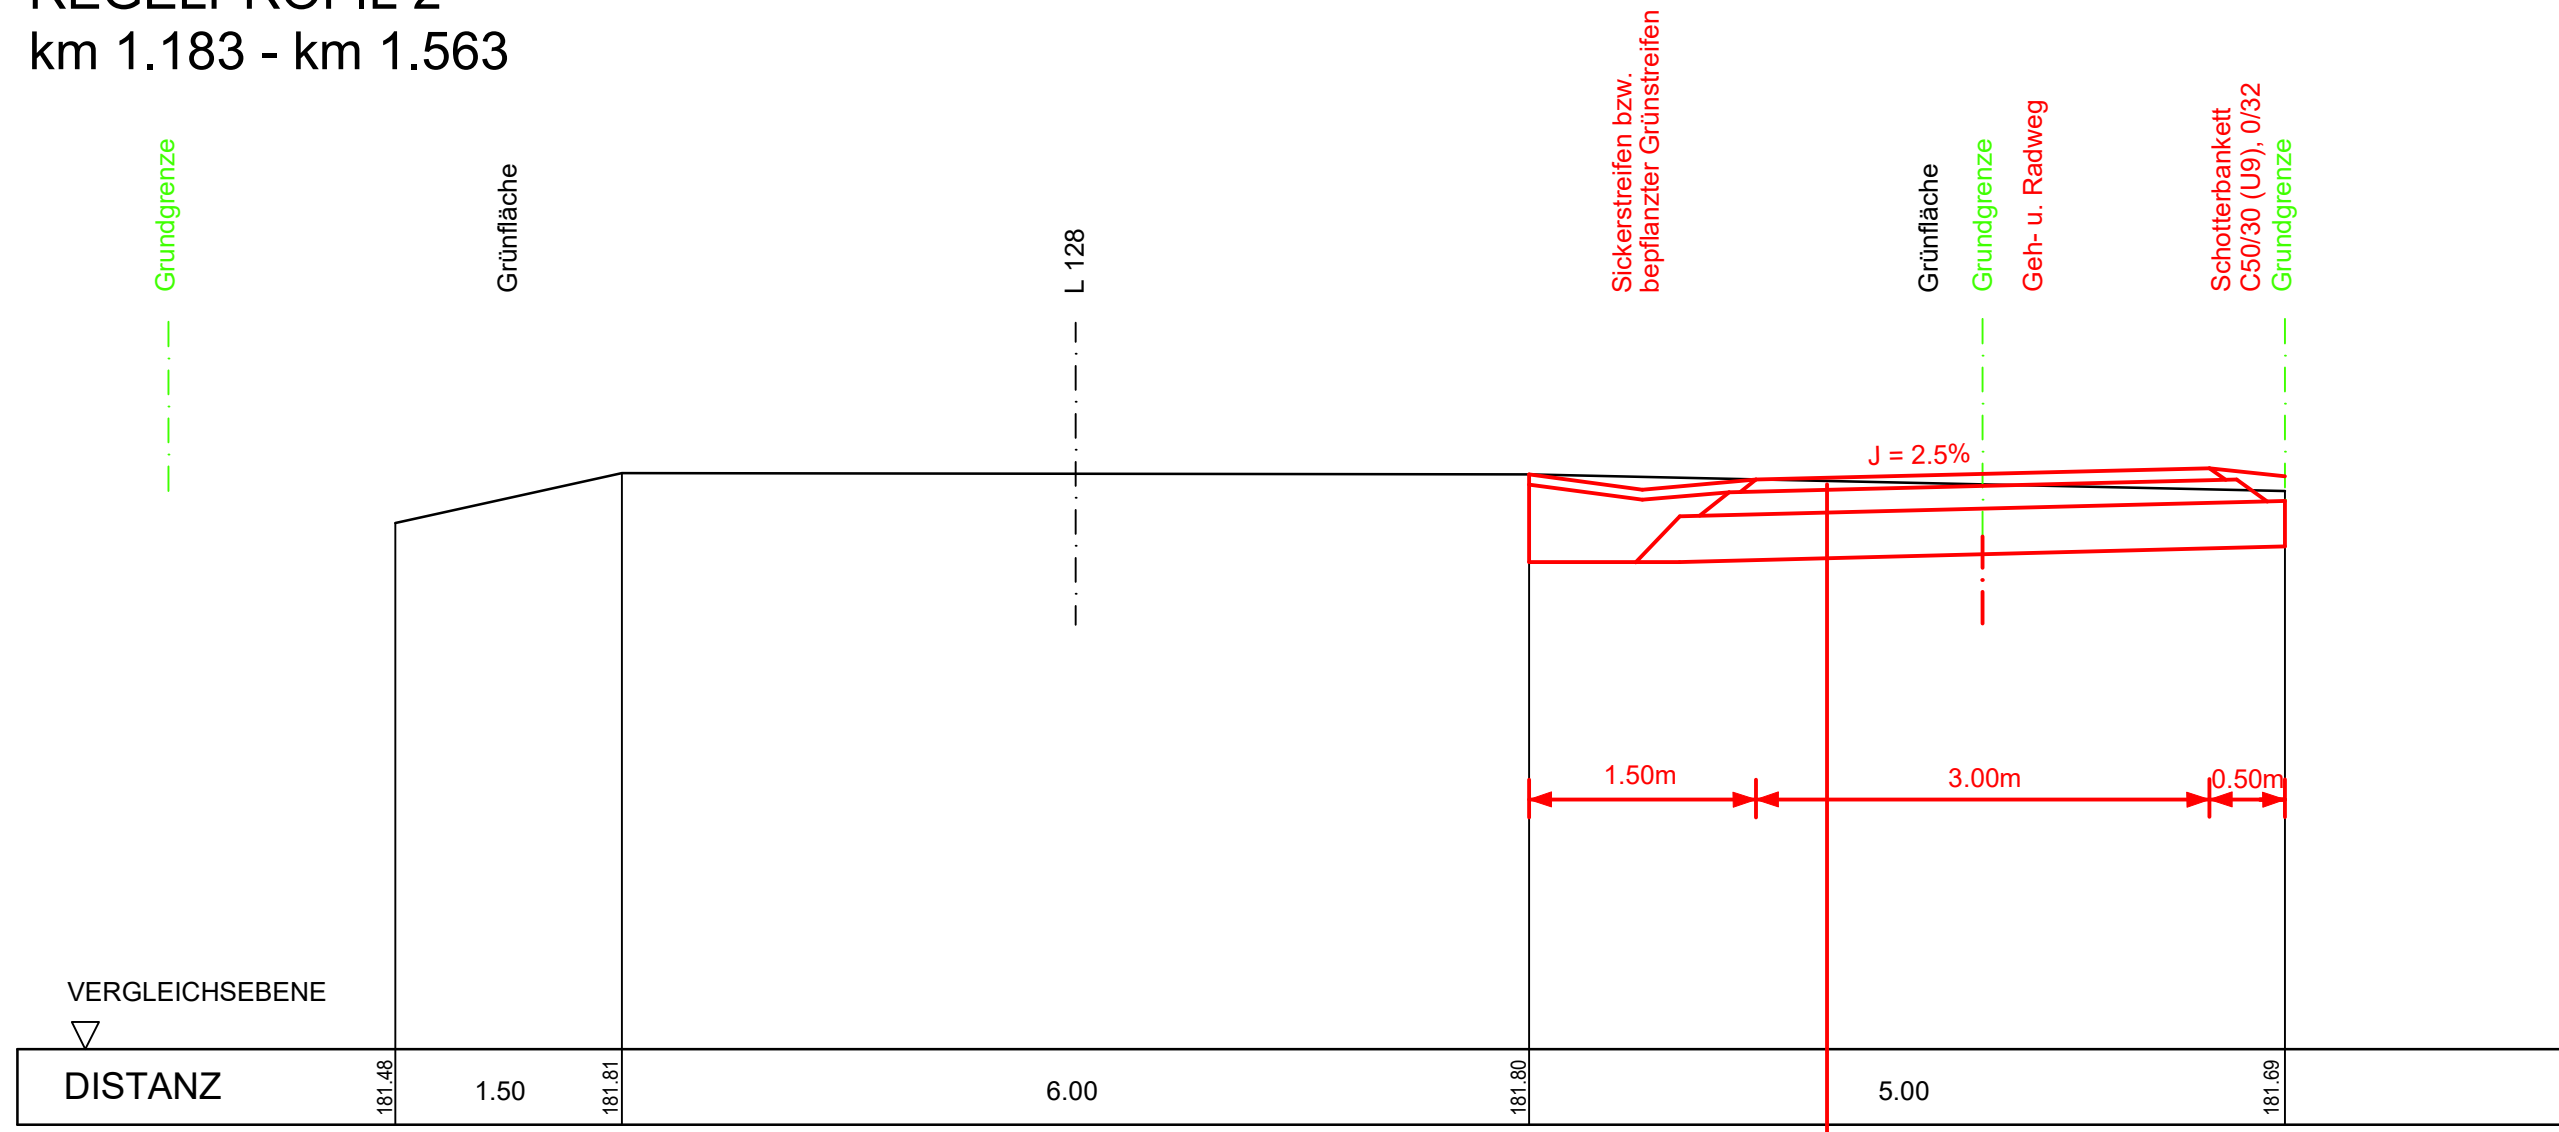

Aufbau: 8 cm AC16 deck, 70/100, A5, G7, PSV44, Ka18
15 cm ungeb. obere TS RAI 0/32
30 cm ungeb. untere TS, U8 Recycl. 0/63
anstehender Boden



DI Kraner ZT GmbH
Staatlich befugter und beideter
Ingenieurkonsulent für Kulturtechnik
und Wasserwirtschaft

Marktgemeinde Harmannsdorf
Kirchengasse 5
2111 Harmannsdorf
Tel.: 02264/7500, Fax.: DW16

Fahrradstraße, Gemischter Geh- u. Radweg
BA 01
Antrag auf Förderung einer Radverkehrsanlage

REGELPROFILE
Z-KR - Teil 1

Wien, am 03.06.2024

Maßstab	Größe	Einlagezahl	Geschäftszahl
1 : 50	0.27m ²	5	961 - 2023