


FLÄCHENWIDMUNGSPLAN MARKTGEMEINDE HARMANNSDORF KG. Obergänserndorf

27.Änderung des örtlichen Raumordnungsprogrammes
Beilage zum GR-Beschluss - Verordnung M

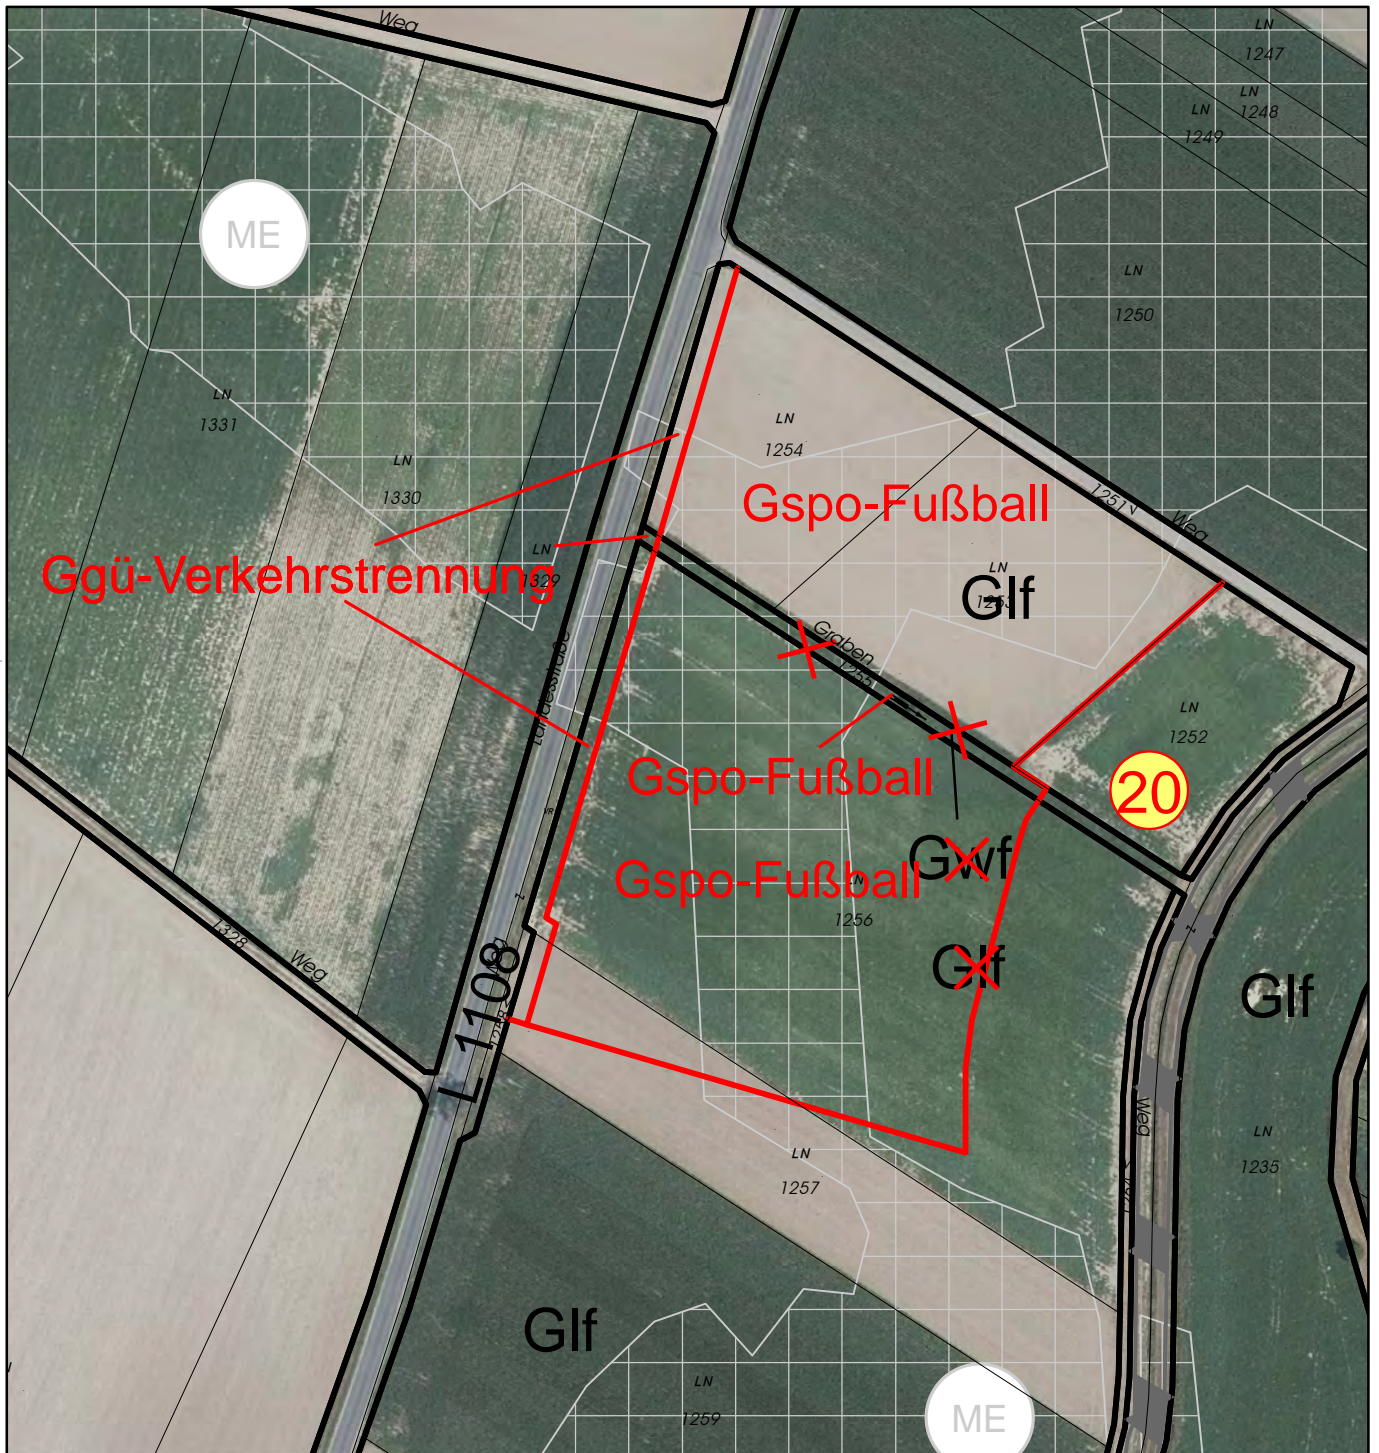

M = 1:2.000
14.01.2026



Plannummer:
1449/017/01