



# B 6 LAAER STRASSE

Umfahrung  
**Harmannsdorf - Rückersdorf**

km 3.5+50.000 - km 9.5+00.000  
 Abschnittslänge = 5.950m

## Ausführungsplanung 2022 Hauptbaulos BA3

PLANTITEL

Regelquerschnitte  
 Wirtschaftswege  
*adaptiert f. Radwegnutzung*





D		
C		
B		
A		
Index	Datum	Änderung

<b>AUSFÜHRENDE FIRMA</b> PORR Bau GmbH Tiefbau . NL Niederösterreich BG Gänserndorf Protteser Straße 49, 2230 Gänserndorf Tel.: +43 50 626-1519 Fax: +43 50 626-991519 Email: gaenserndorf@porr.at www.porr.at		<b>PROJEKTANT</b> Ingenieurgesellschaft Prem Ziviltechniker - GmbH A - 3130 Herzogenburg, Josef Würtz - Gasse 24 Tel.: +43 / 2782 85 556 - *, Fax: -22 A - 1050 Wien, Schloßgasse 11 Tel.: +43 / 1 544 08 16-0*, Fax: -42 www.ig-prem.at / herzogenburg@ig-prem.at / wien@ig-prem.at	
<b>AMT DER NIEDERÖSTERREICHISCHEN LANDESREGIERUNG - GRUPPE STRASSE</b> Abteilung LANDESSTRASSENBAU UND -VERWALTUNG ST4			
Zur Ausführung freigegeben gem. AVB. 3.4.1 Unterschrift: Freigegeben von AG		Unterschrift AN: Freigegeben von AG	
		<b>PLANZEICHEN</b> ST3-PL-14-2011-C	

Gezeichnet: TR Datum: Jänner 2023	Dokumentenname 05040_RQ_Wege.pdf	MASSSTAB 1:50	INDEX	EINLAGE 5.4
Geprüft: AH Datum: Jänner 2023				

B6 Laaer Straße  
 Umfahrung Harmannsdorf - Rückersdorf  
 REGELQUERSCHNITTE  
 Wirtschaftswege ungebunden  
 M 1:50

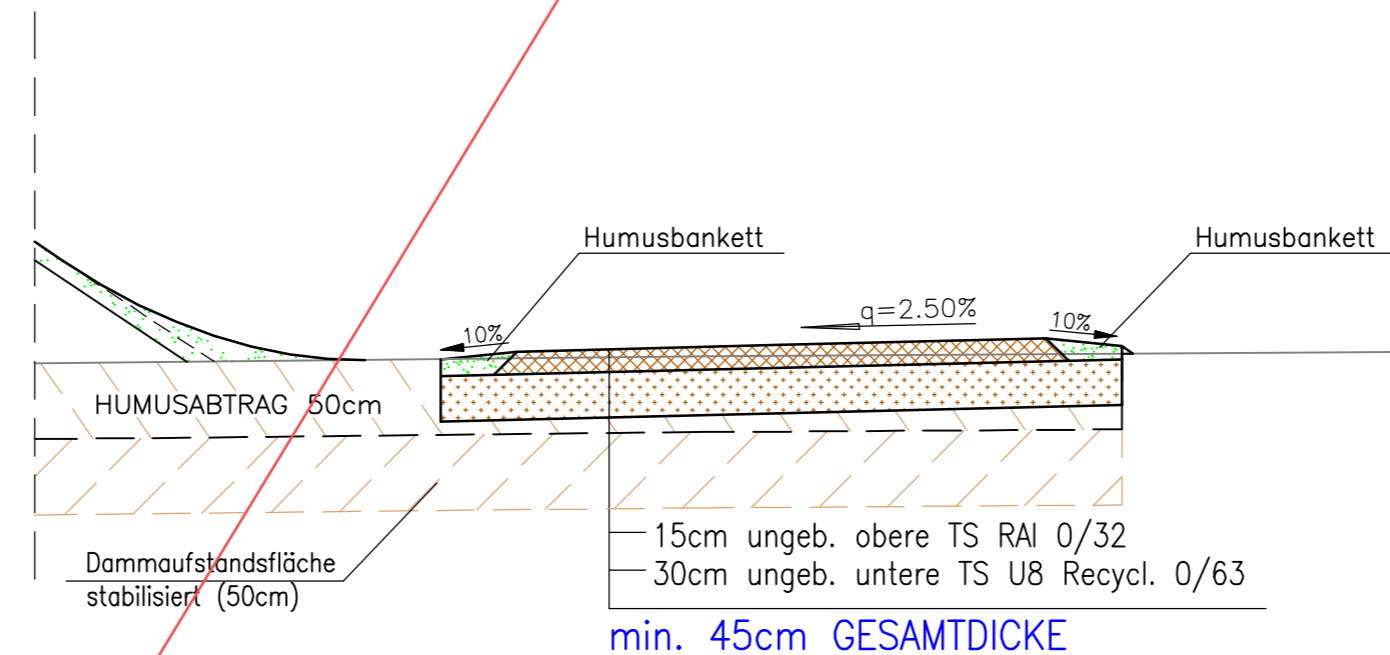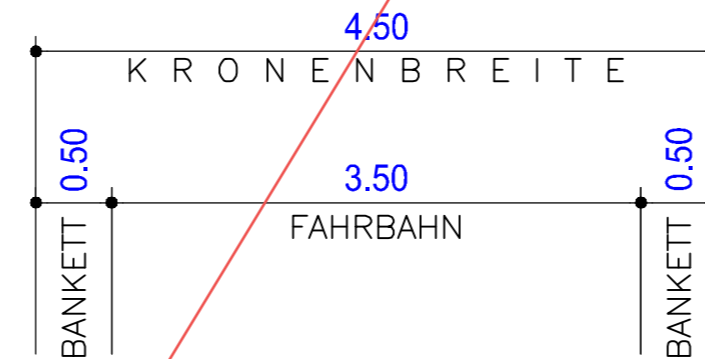

B6 Laaer Straße  
 Umfahrung Harmannsdorf - Rückersdorf  
 REGELQUERSCHNITTE  
 Wirtschaftsweganbindungen befestigt  
 M 1:50

*adaptiert f. Radwegnutzung*

